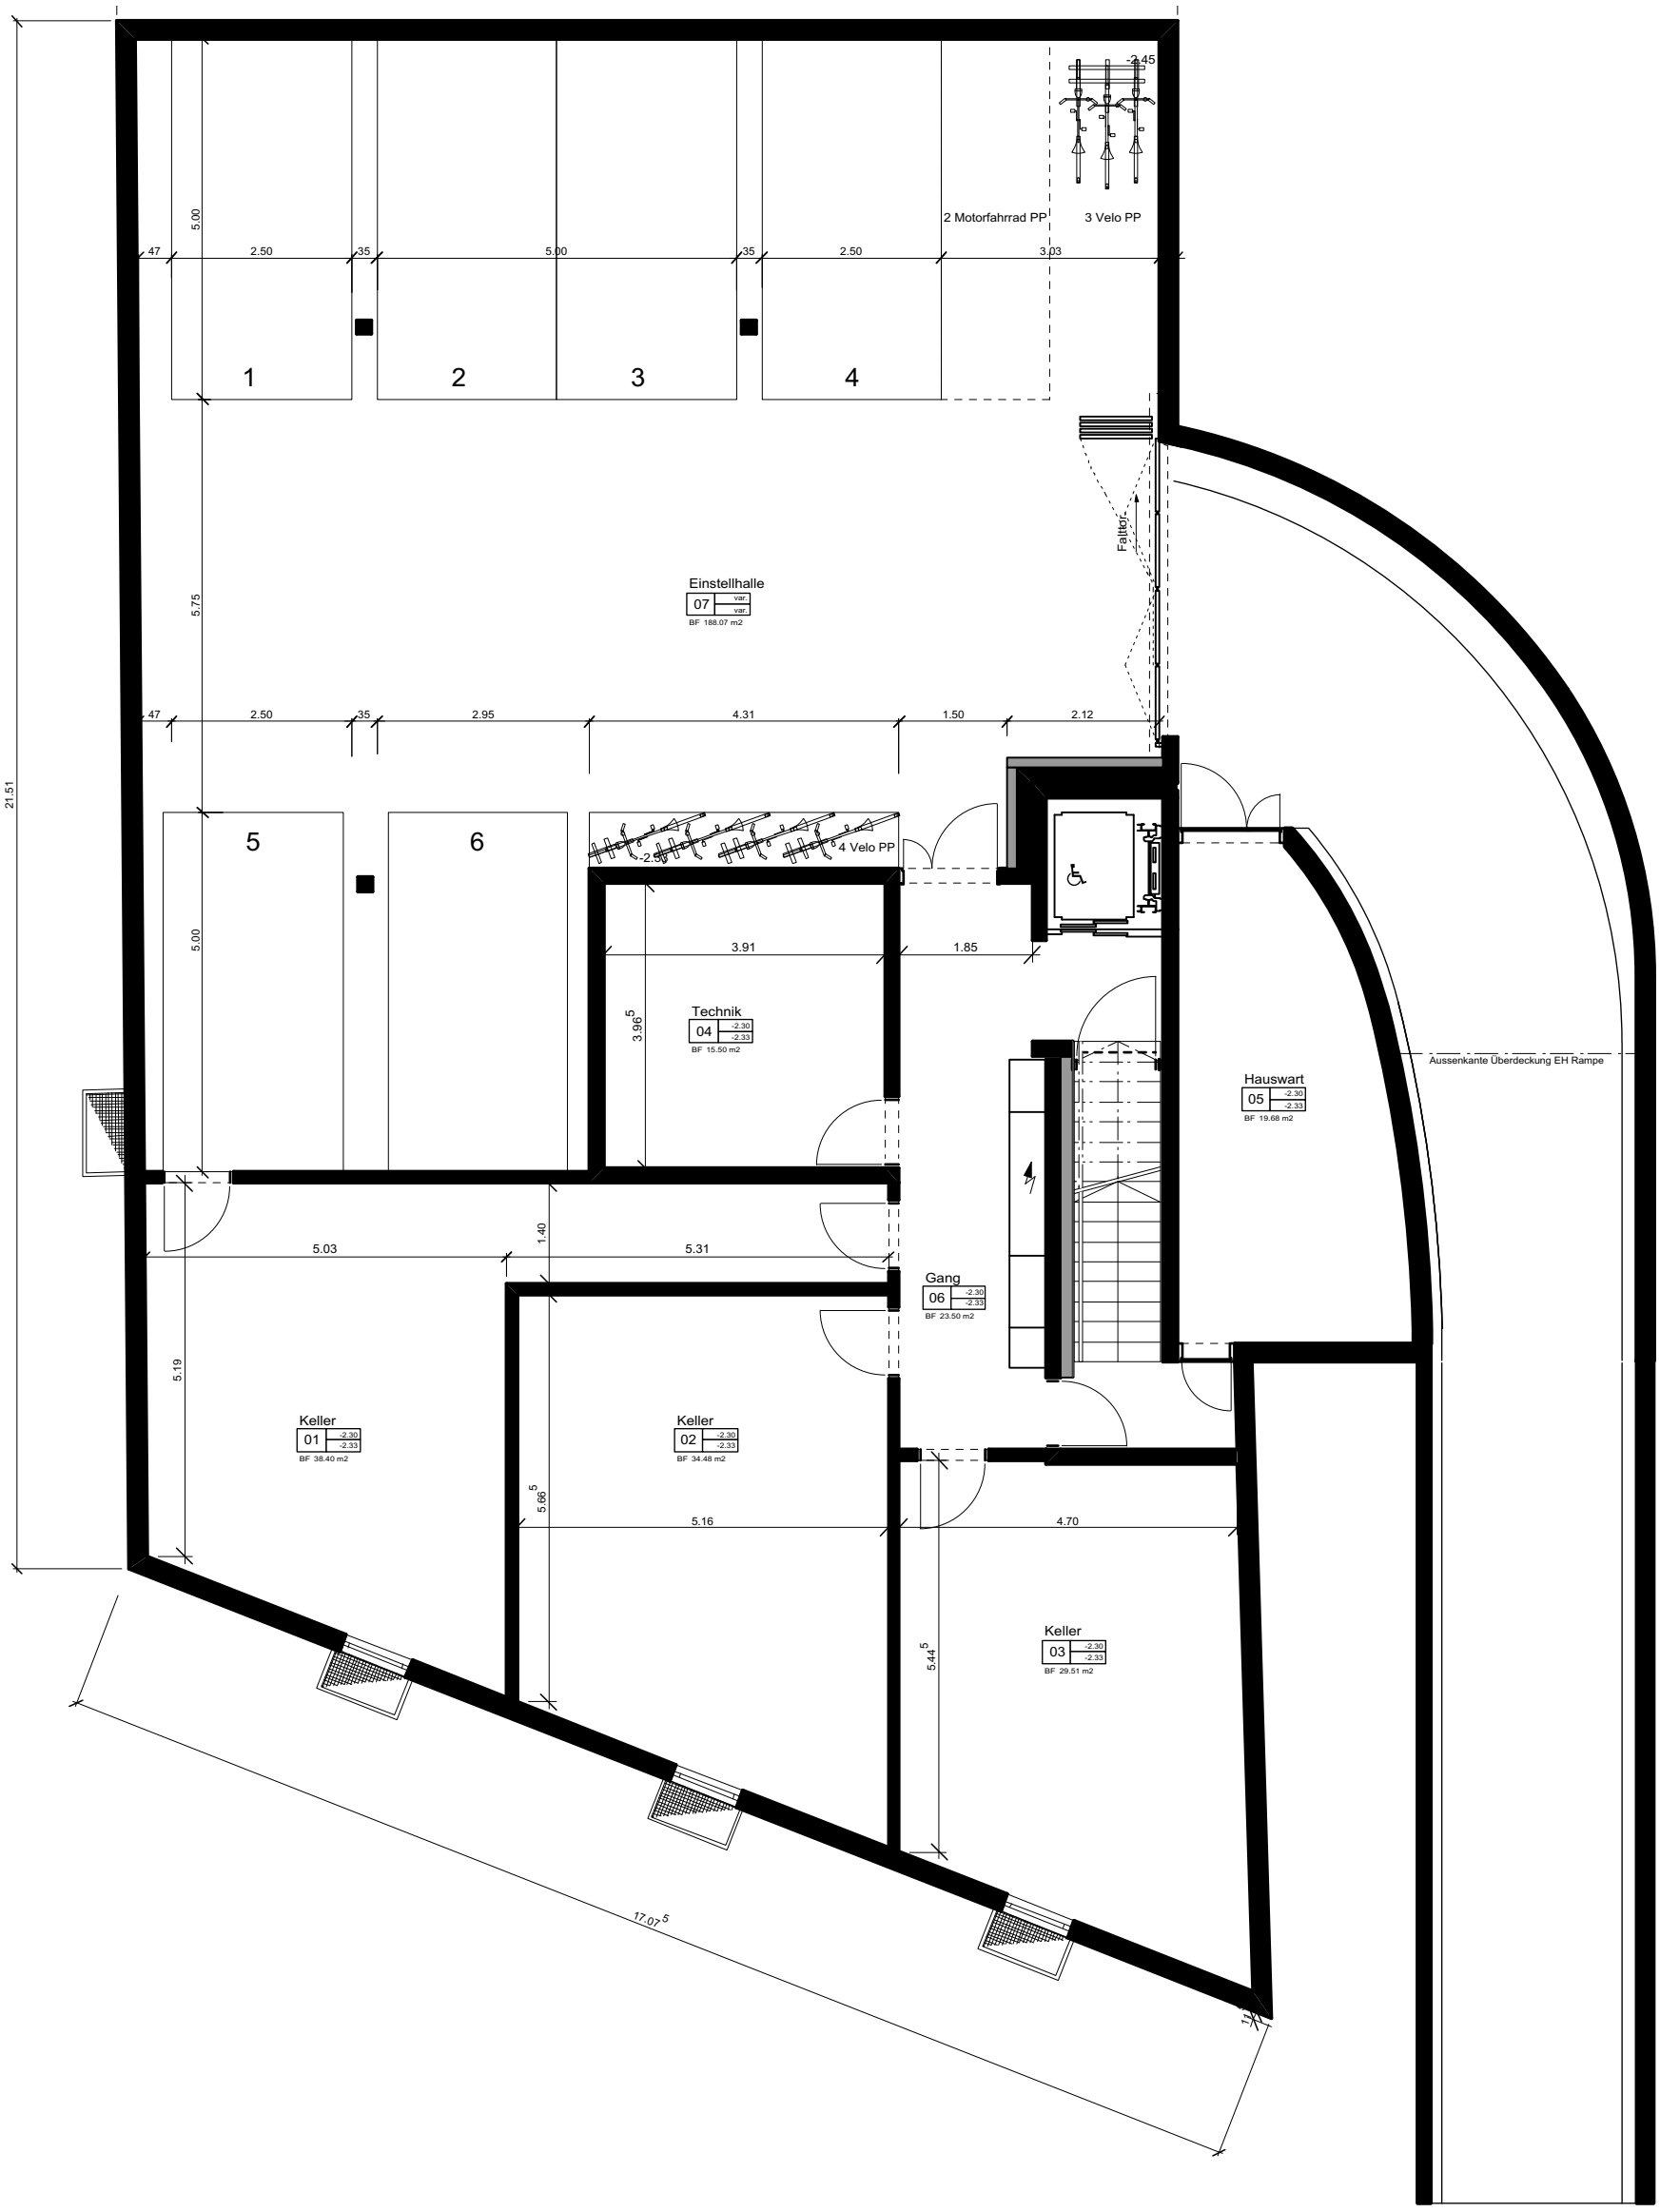

GWJARCHITEKTUR	WESTSTRASSE, MURI	Grundriss Untergeschoss	M 1:100	09.03.2017

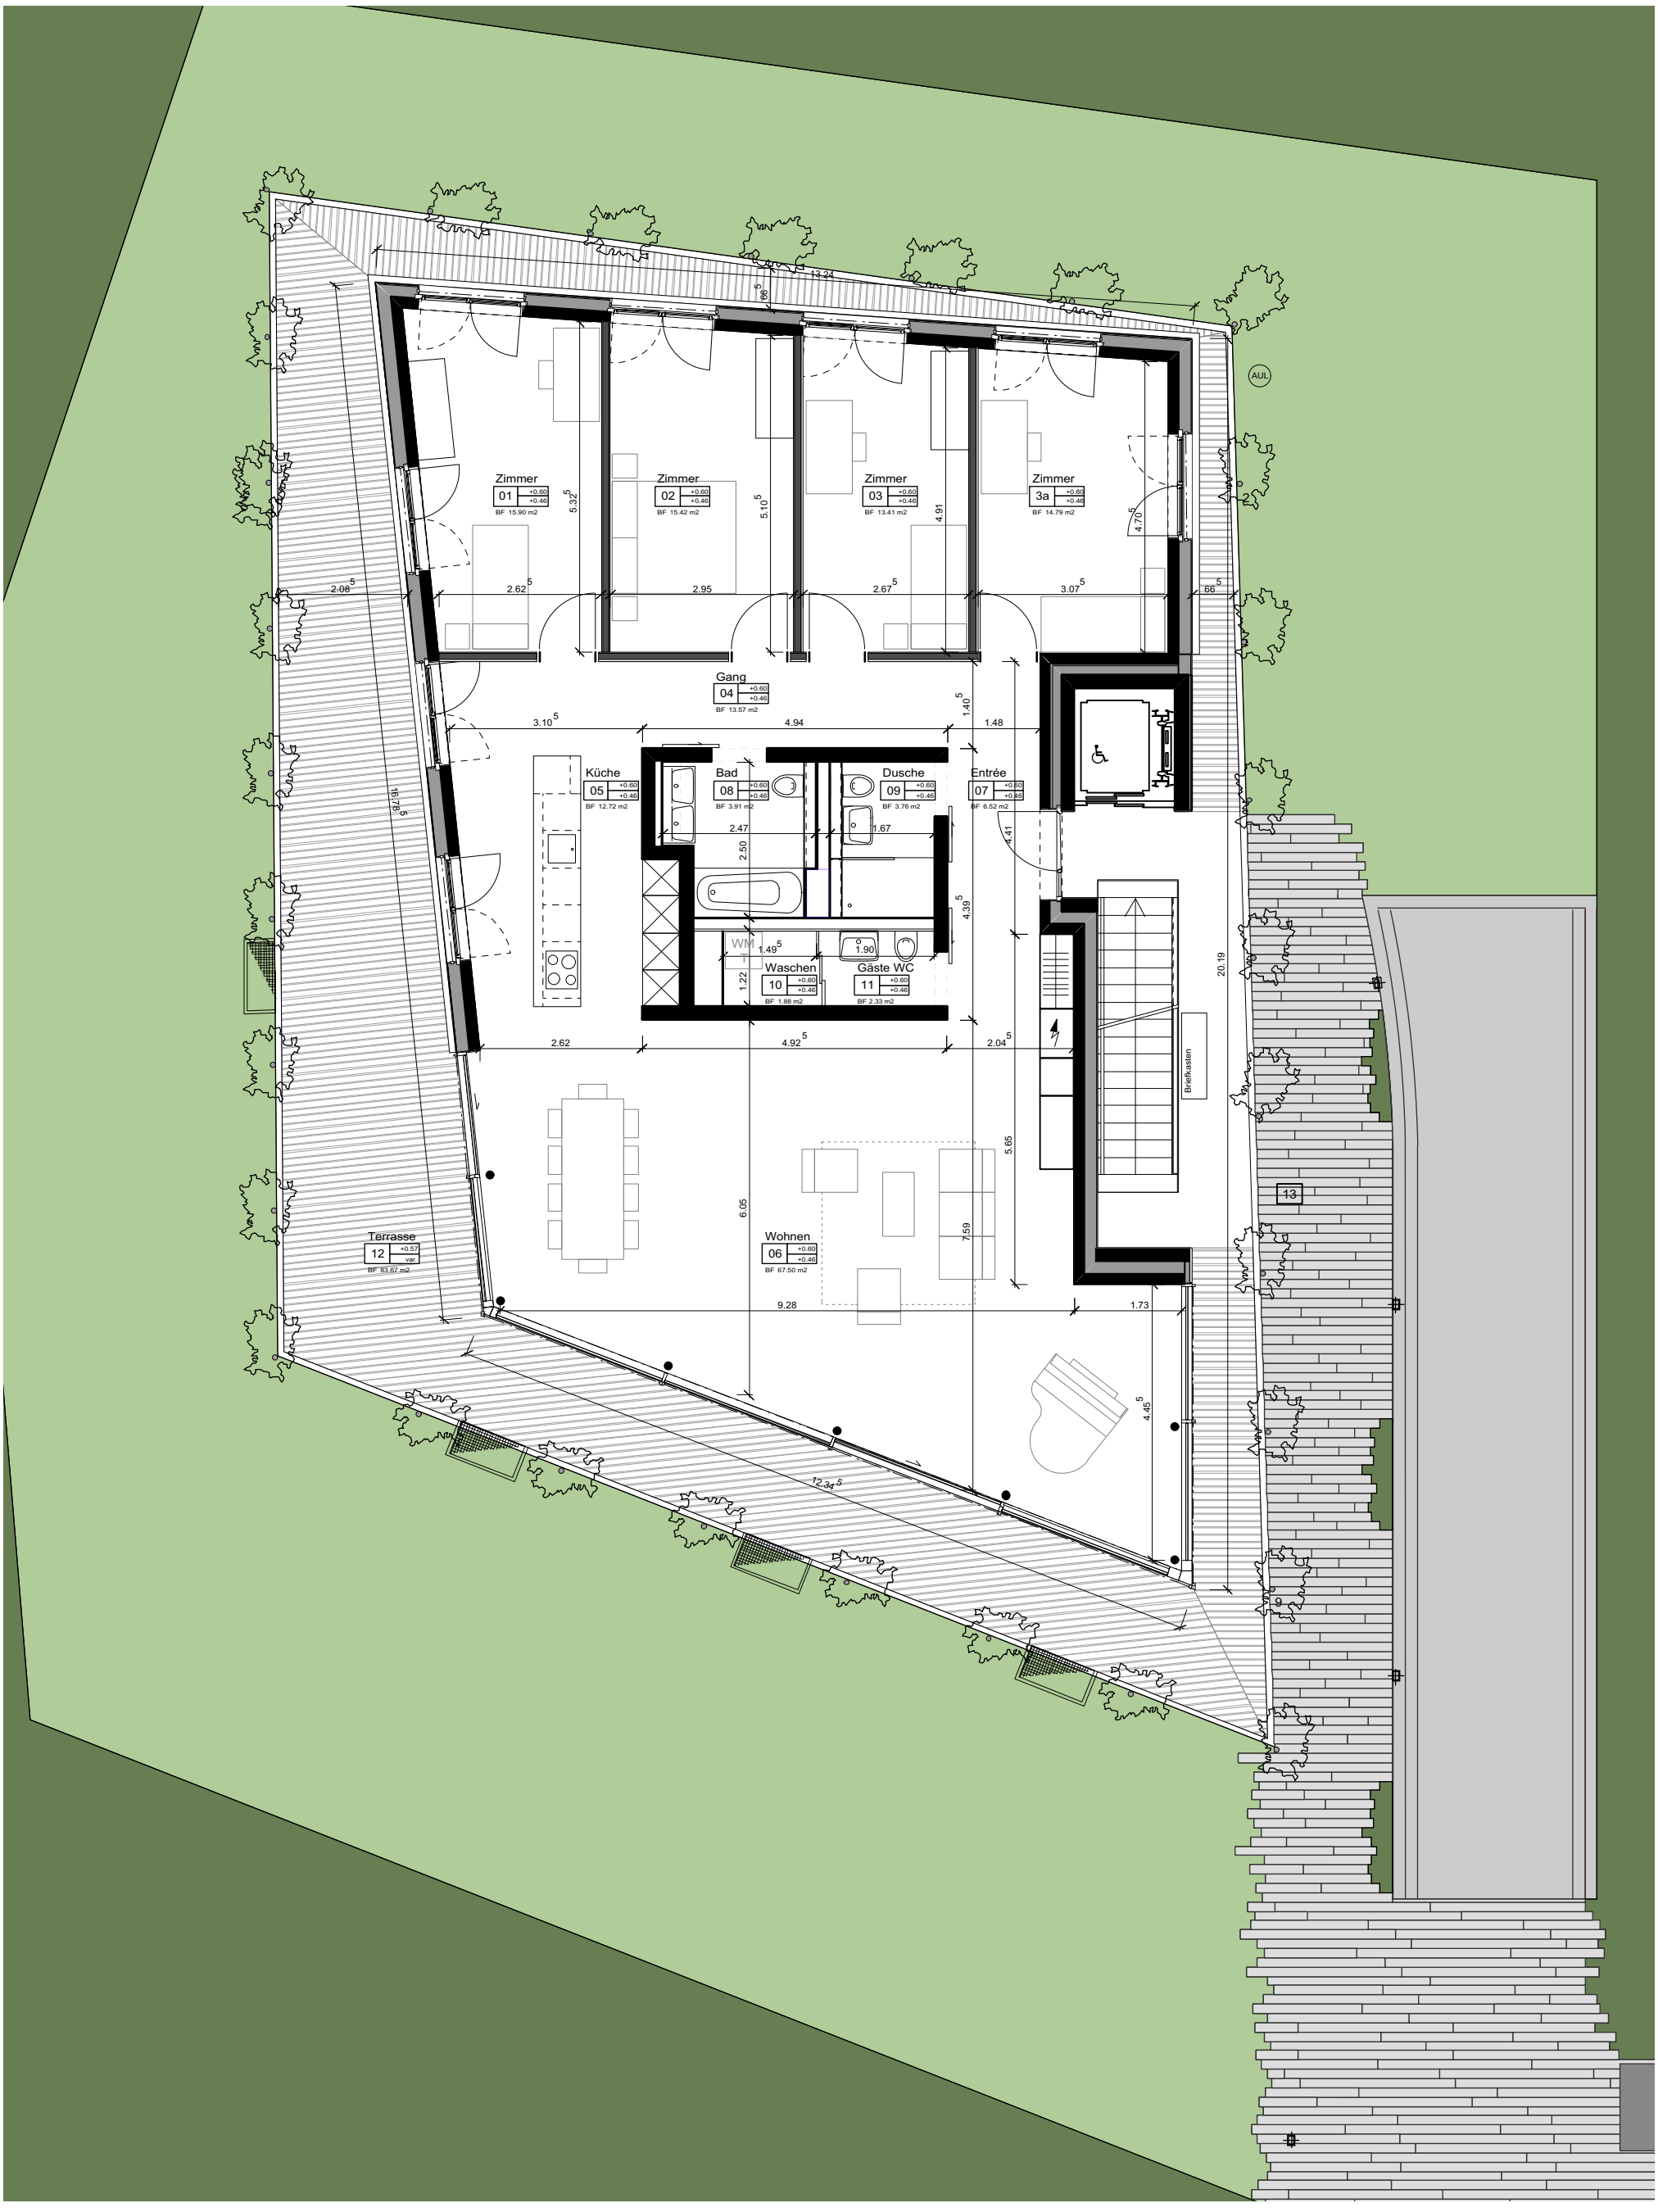

GWJARCHITEKTUR	WESTSTRASSE, MURI	Grundriss Erdgeschoss	M 1:100	09.03.2017

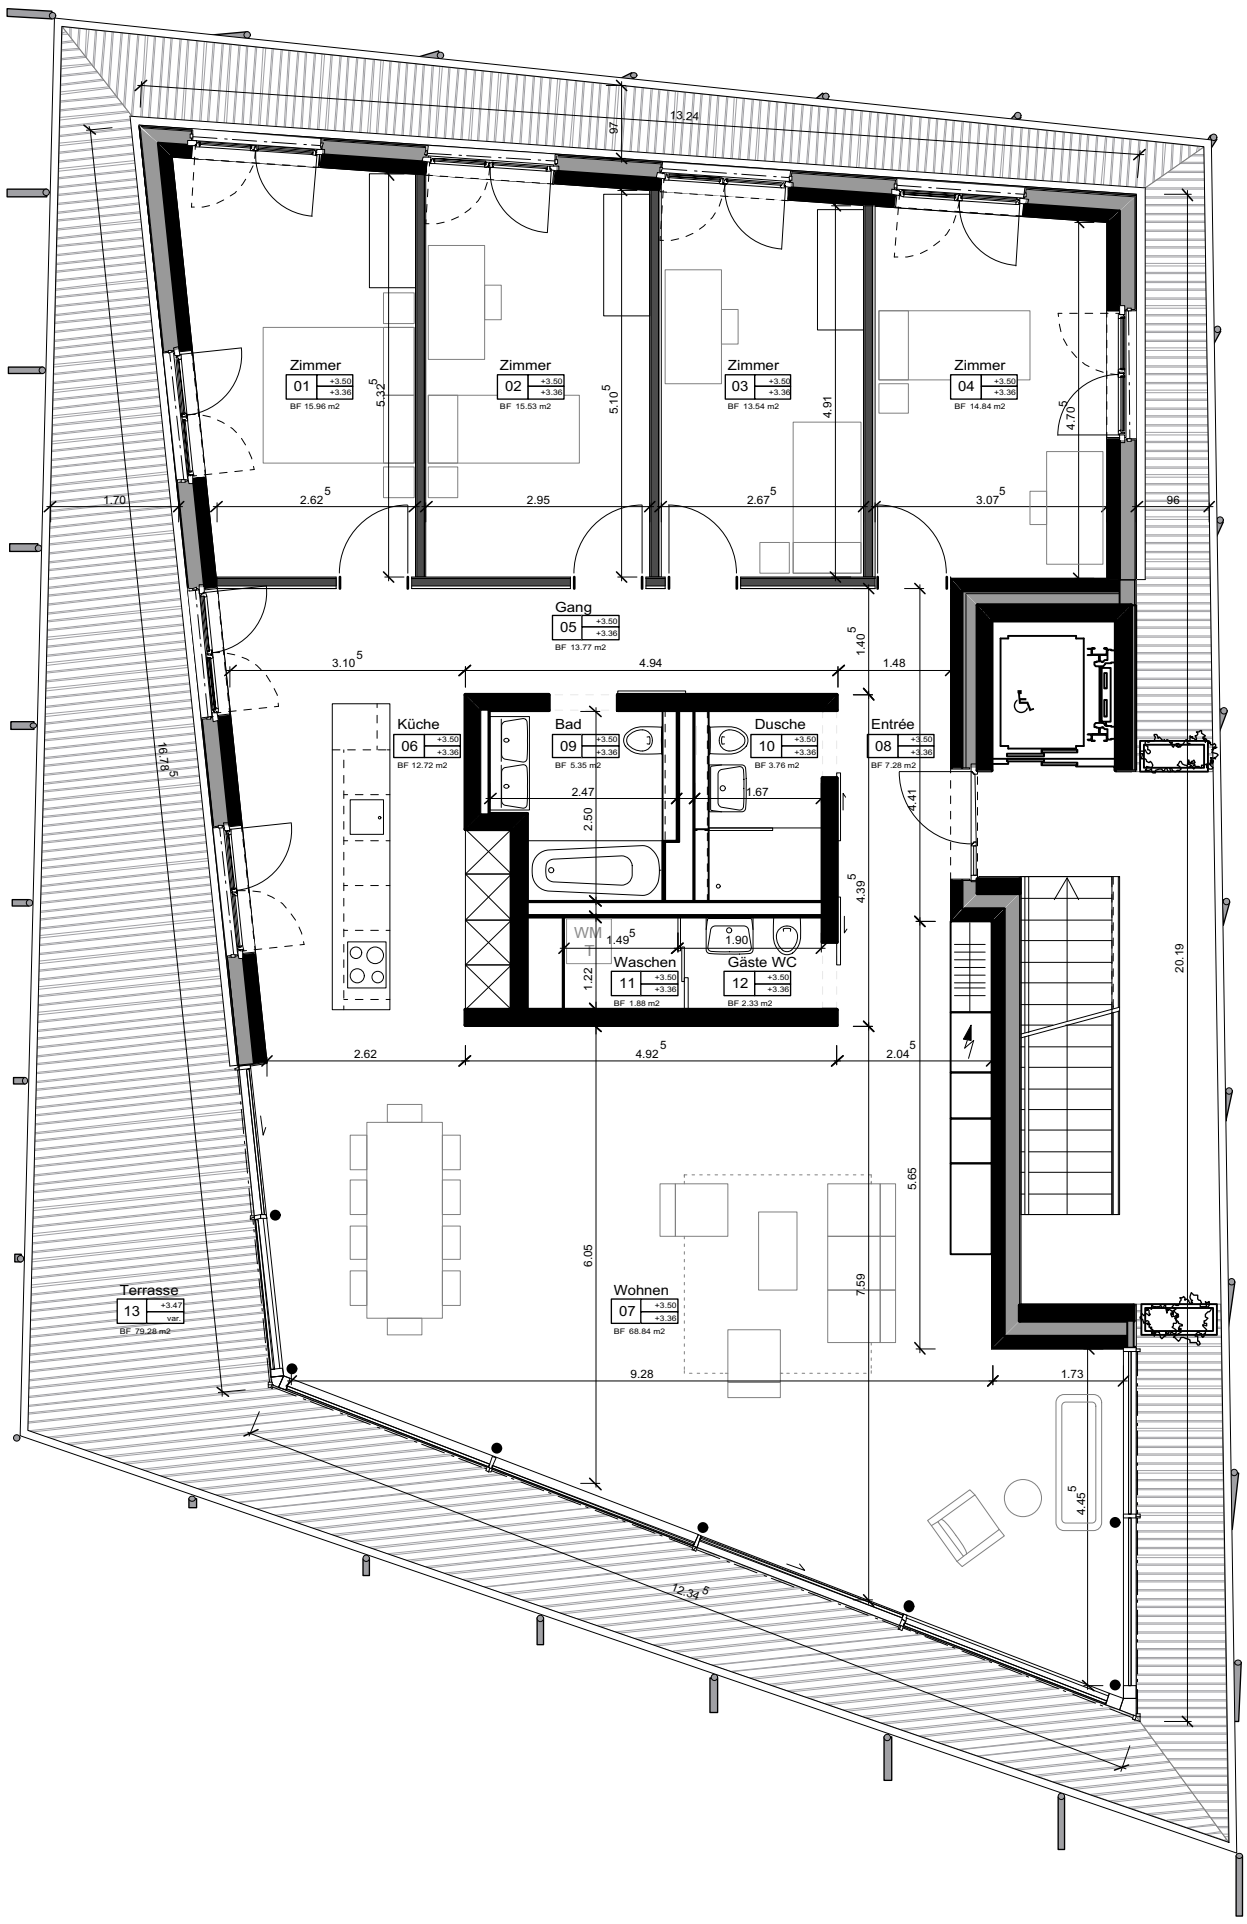

GWJARCHITEKTUR	WESTSTRASSE, MURI	Grundriss Obergeschoss	M 1:100	09.03.2017

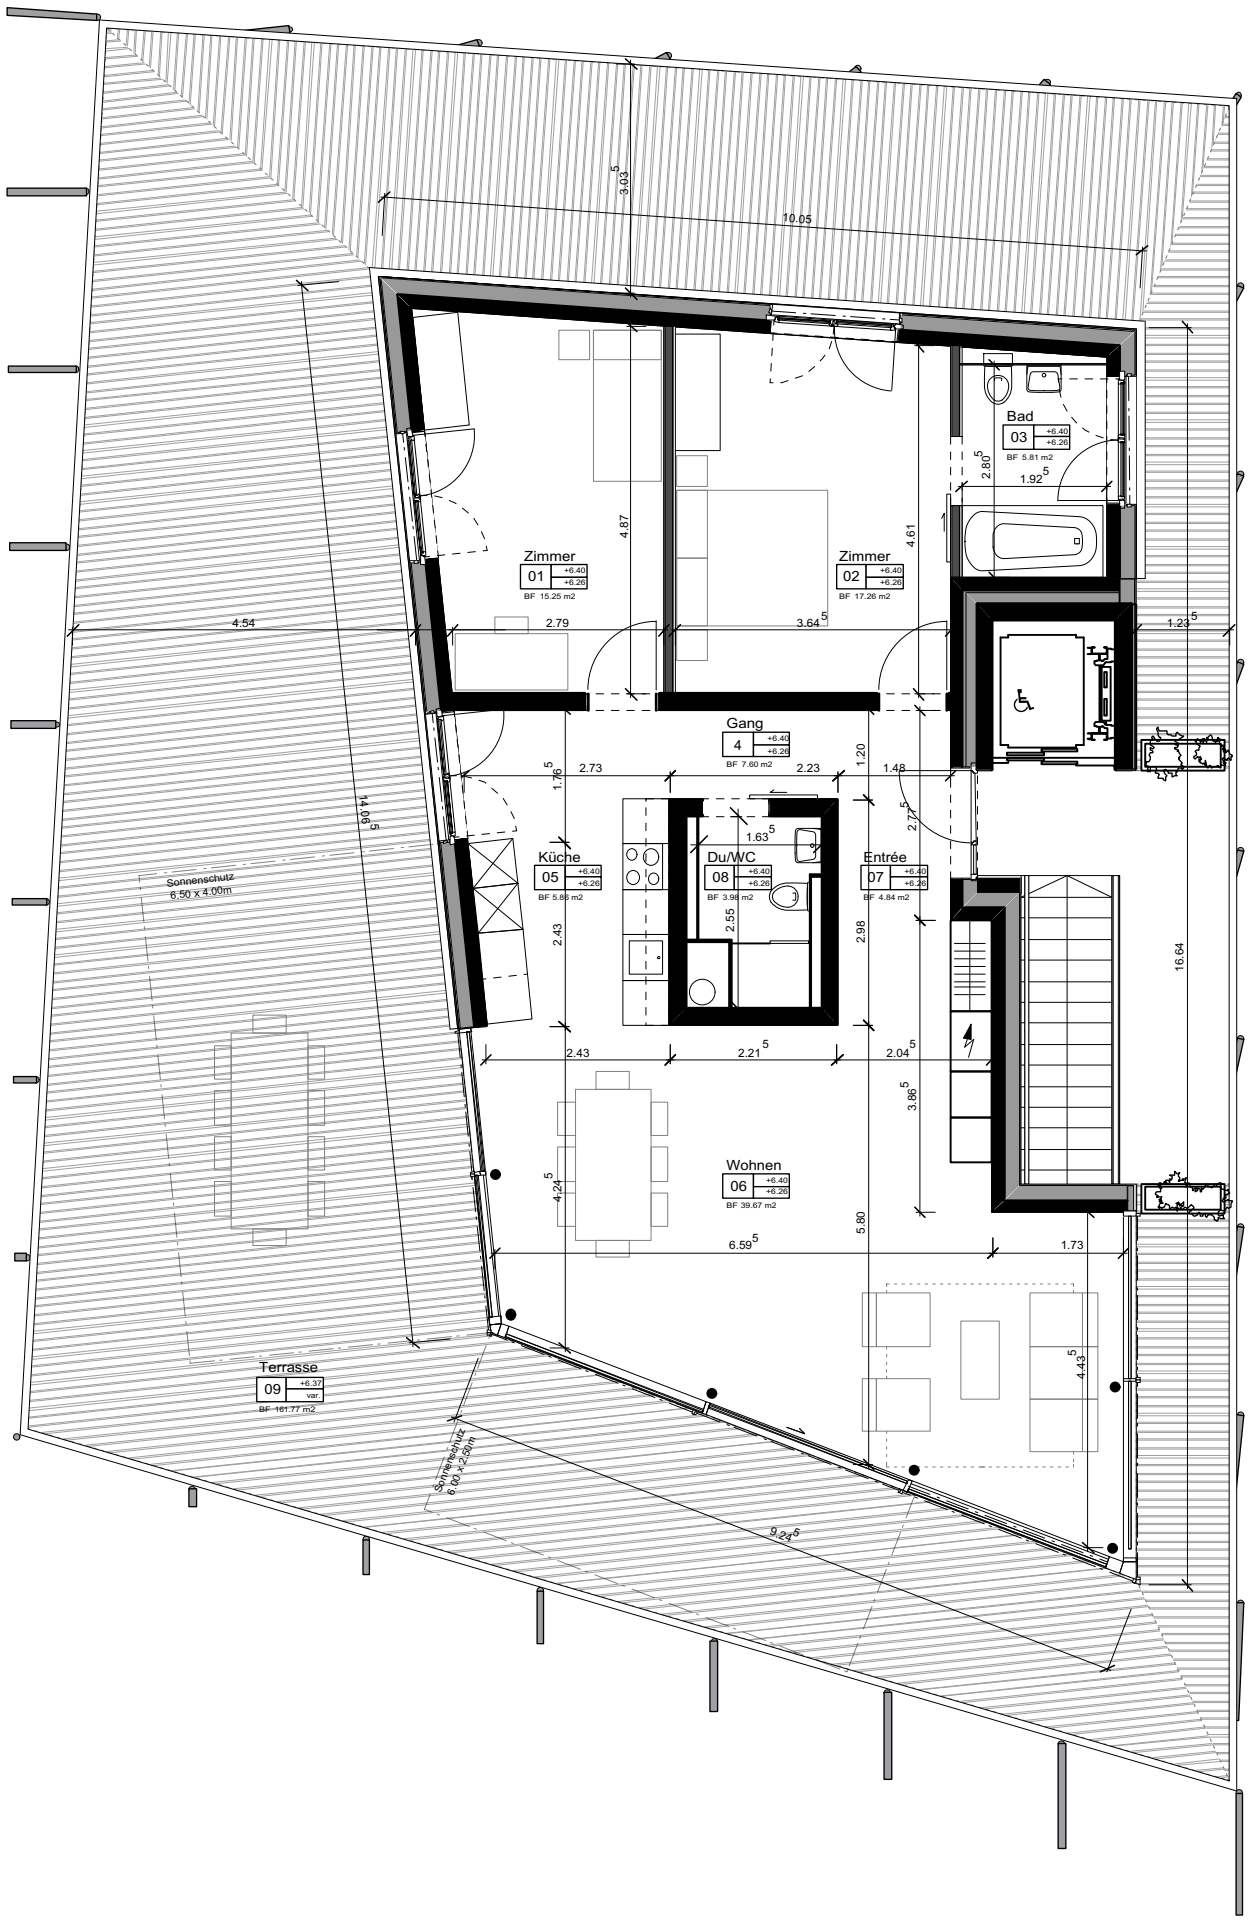

GWJARCHITEKTUR	WESTSTRASSE, MURI	Grundriss Attikageschoss	M 1:100	09.03.2017